

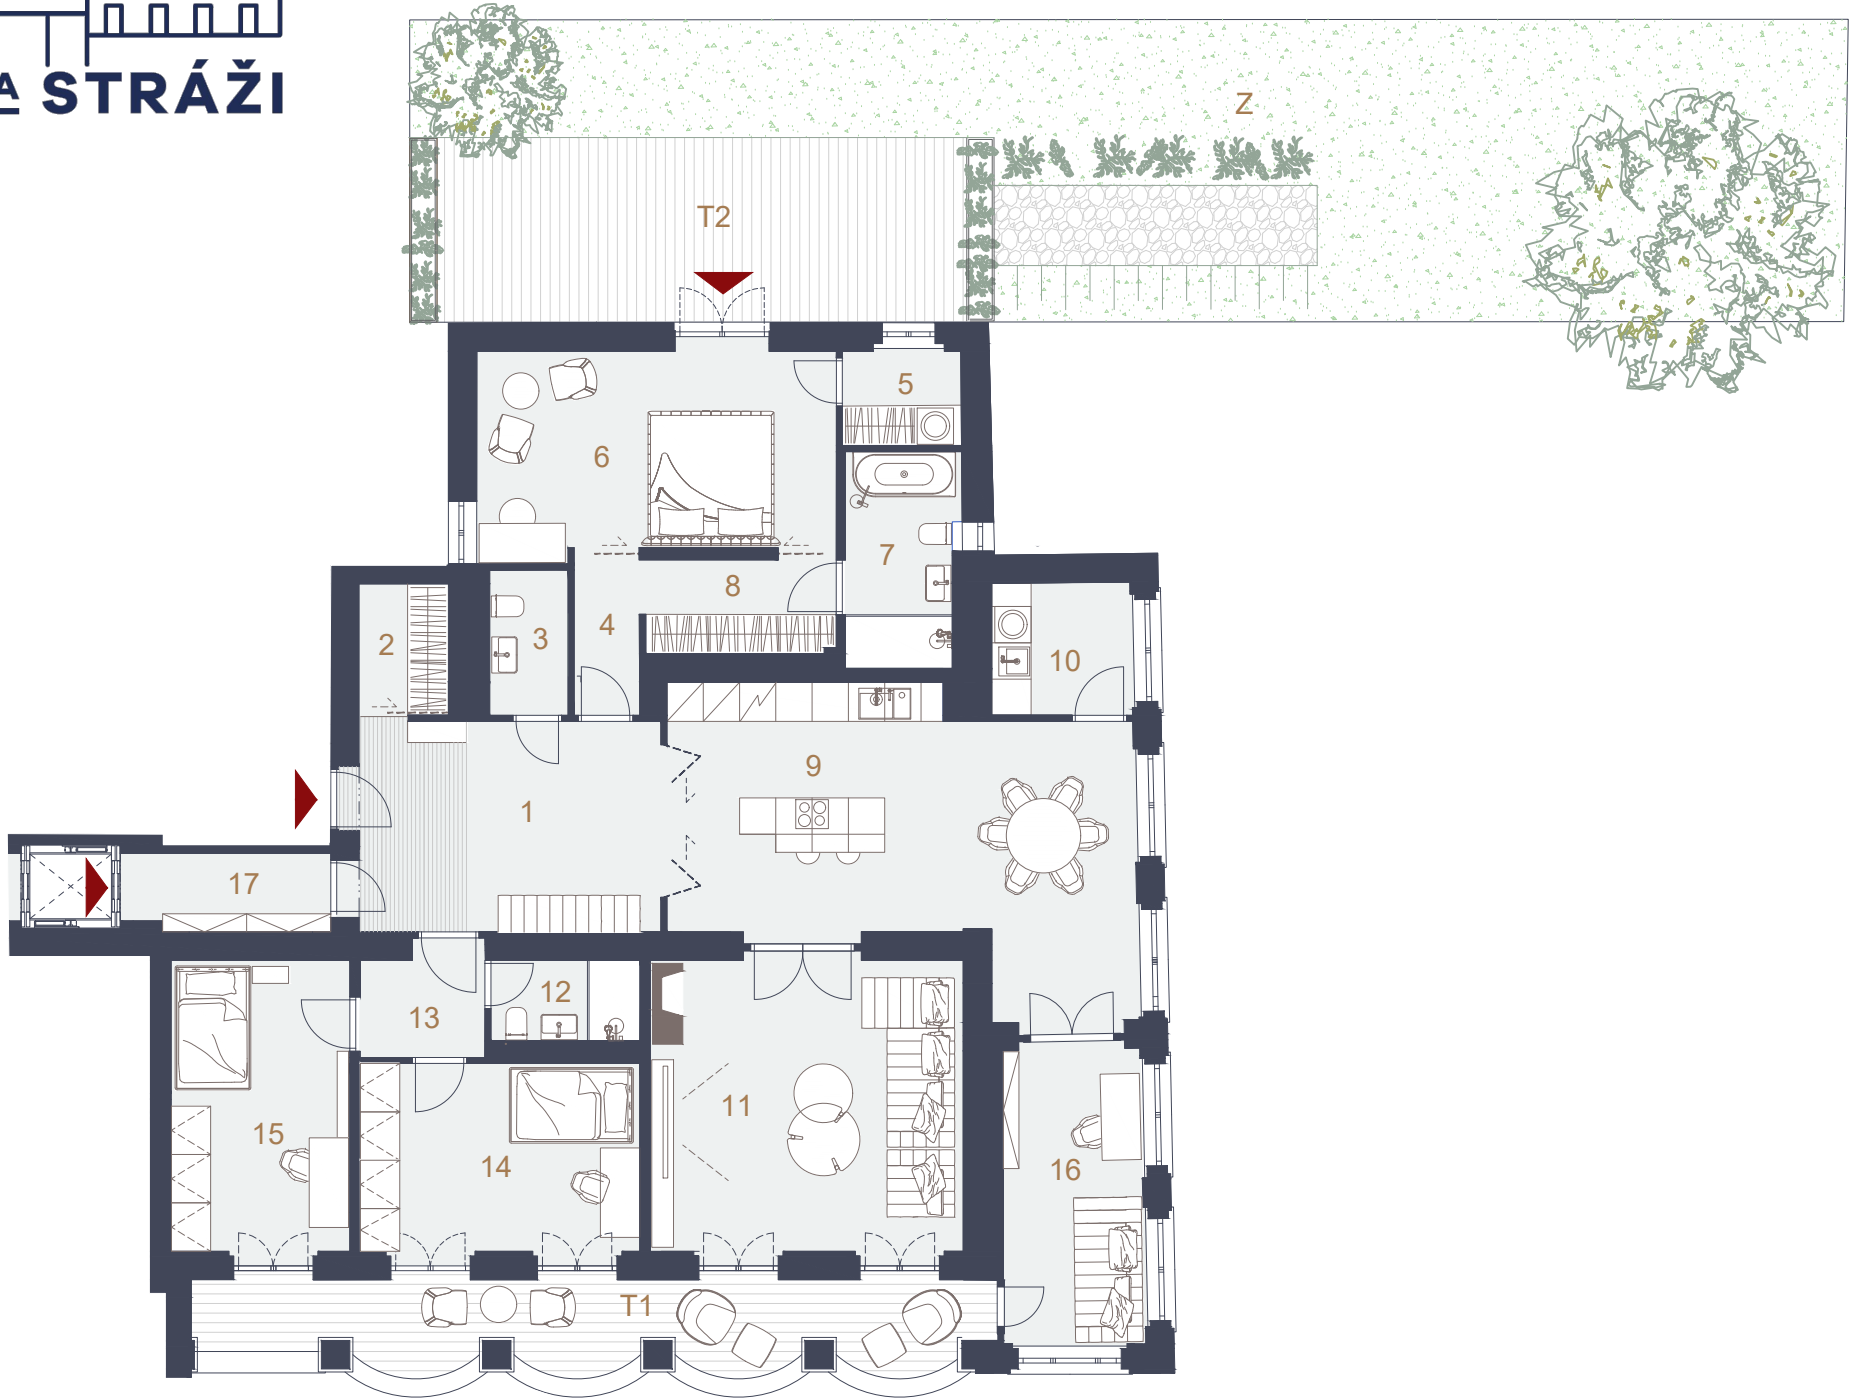


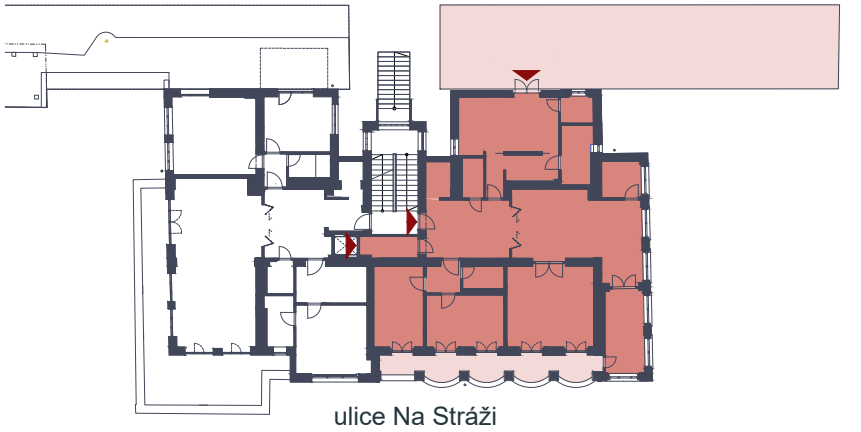

byt 5+1 / D / 2NP

Schéma půdorysu je pouze ilustrativní. Vybavení nábytkem (včetně vestavěných skříní), spotřebiči, dalšími movitými věcmi, kuchyňskou linkou apod. je zobrazeno pouze pro názornost a není předmětem prodeje. Veškeré materiály a informace jsou orientační, budou upřesněny během výstavby. Developer si vyhrazuje právo na změnu.

*Užitná plocha je bez instalačních předstěn bytu. Užitná plocha je včetně podlahy u francouzských dveří.
**Podlahová plocha bytu je vč. ploch příček, podlahy u francouzských dveří a vnitřních nosných stěn dle vládního nařízení 366/2013 Sb.

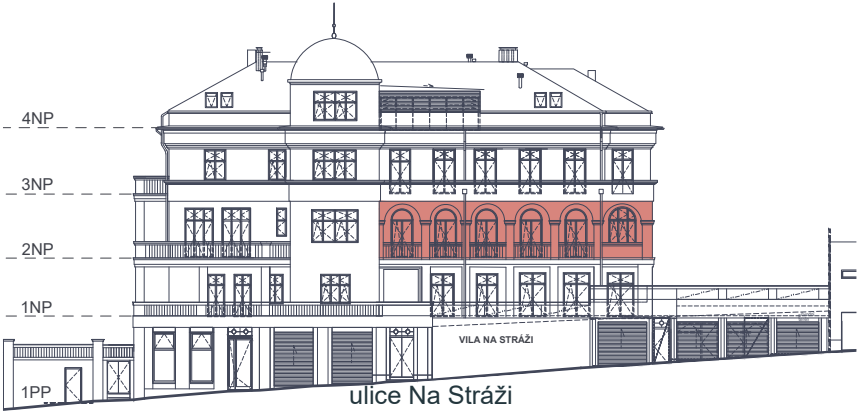

JEDNOTKA		D
DISPOZICE		5+1
PODLAŽÍ		2NP
Č.	Místnost	m²
1	Hala	18,1
2	Šatna	3,2
3	Koupelna	3,1
4	Chodba	3,0
5	Šatna	3,1
6	Ložnice	20,1
7	Koupelna	6,5
8	Šatna	5,2
9	Kuchyň s jídelnou	34,6
10	Černá kuchyň	5,1
11	Obývací pokoj	25,8
12	Koupelna	3,3
13	Chodba	3,8
14	Ložnice	15,0
15	Ložnice	14,5
16	Pracovna	11,6
17	Chodba	4,4
Užitná plocha*		180,4
Podlahová plocha**		200,4
T1	Terasa	19,1
T2	Terasa	29,1
Z	Zahrada	89,3